
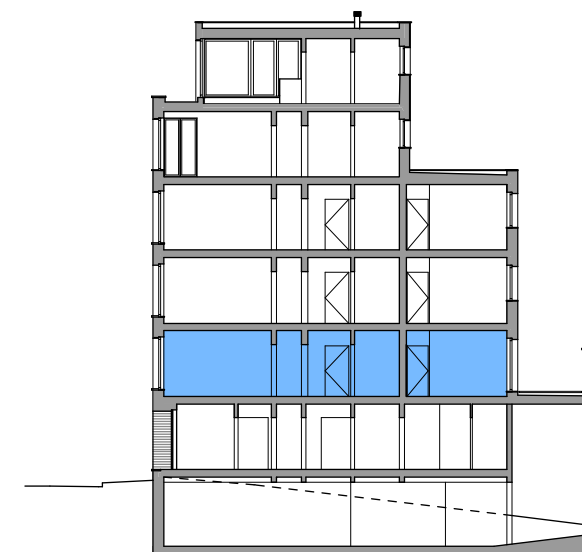


RUE GENERAL LEMAN

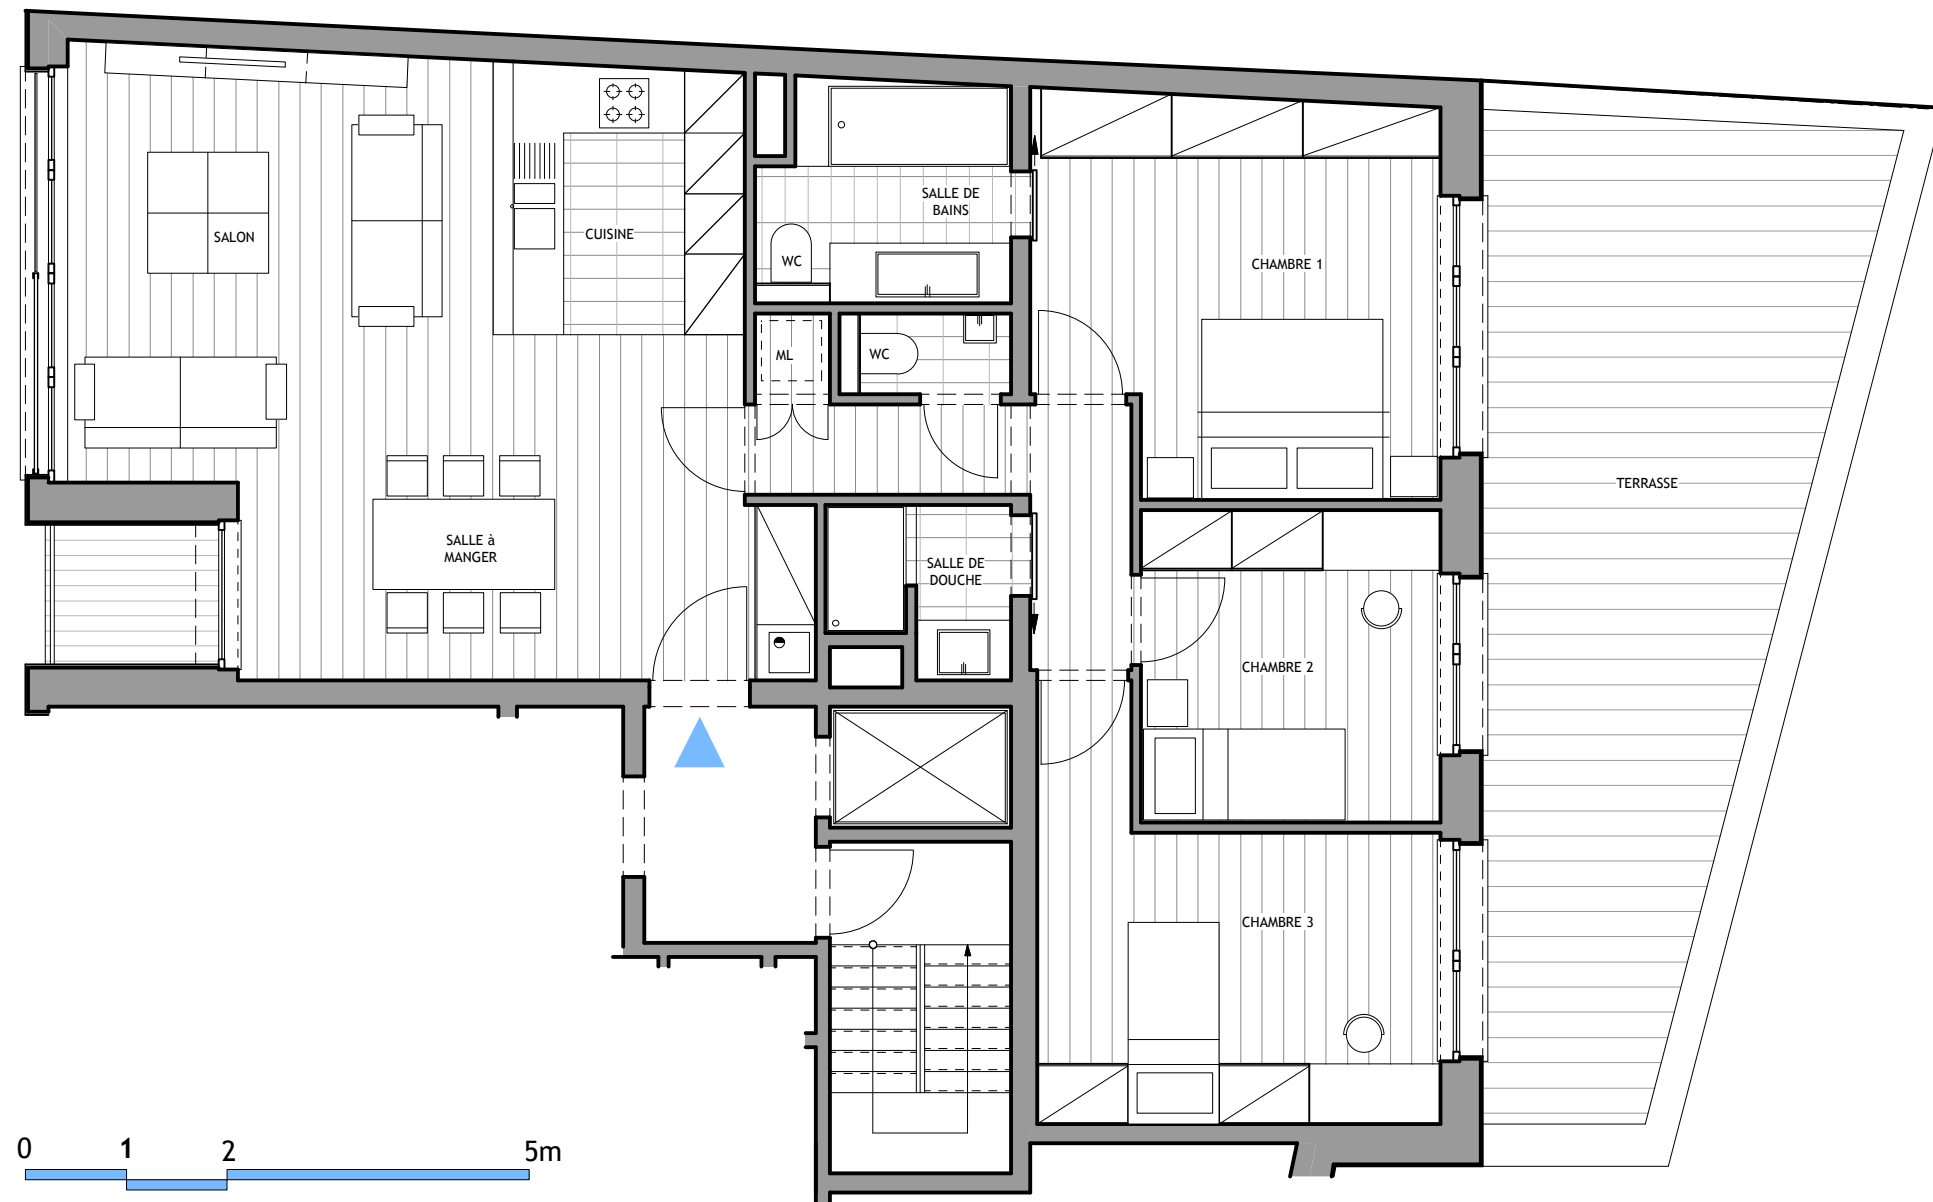

RUE GENERAL LEMAN, 22-24-26-1050 BXL

Document non-contractuel. Plan indicatif sous réserve de modifications pour raisons techniques et architecturales.
Dimensions et surfaces données uniquement à titre informatif. Mobilier et trames à titre uniquement illustratifs.

APP.2 (3 chambres)
1er ETAGE
superficie 109m²
terrasse 31m²