
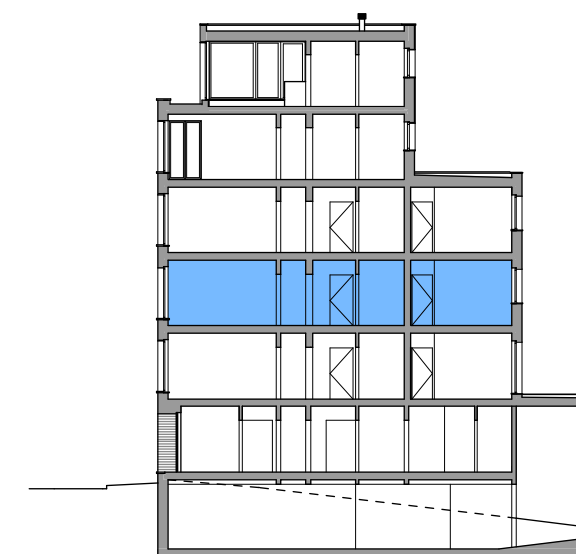


RUE GENERAL LEMAN

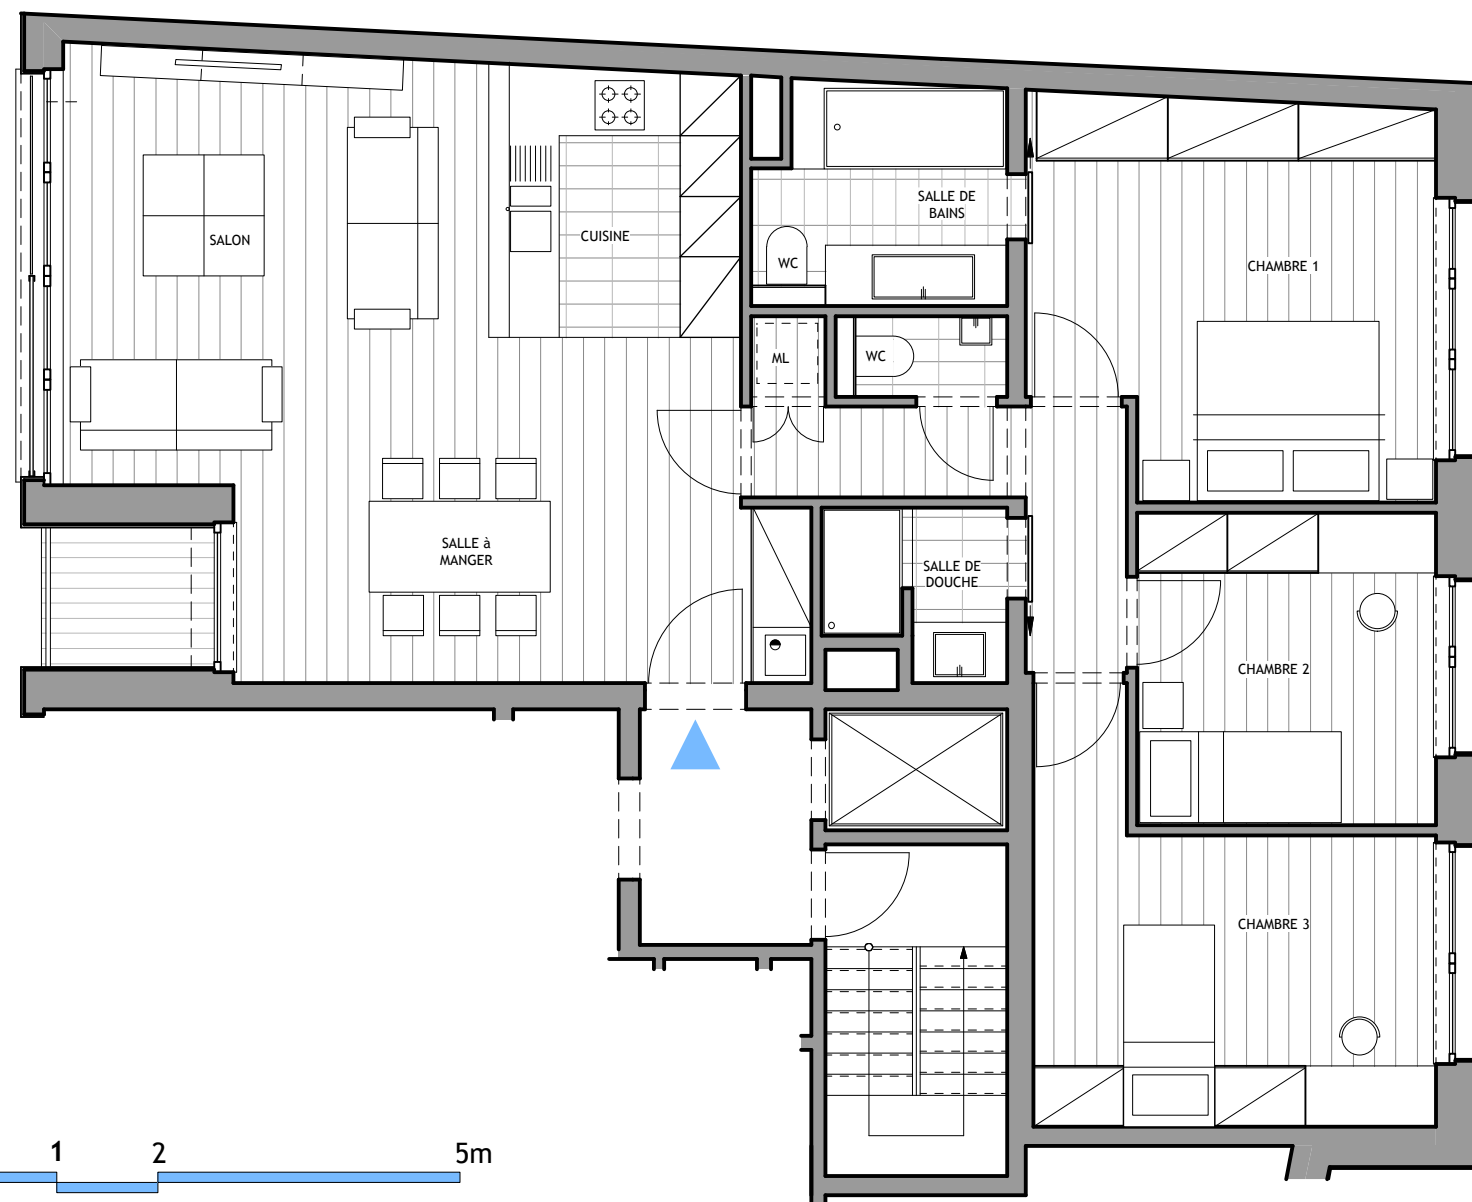

## RUE GENERAL LEMAN, 22-24-26-1050 BXL

Document non-contractuel. Plan indicatif sous réserve de modifications pour raisons techniques et architecturales.  
Dimensions et surfaces données uniquement à titre informatif. Mobilier et trames à titre uniquement illustratifs.

**APP.4 (3 chambres)**  
**2ème ETAGE**  
superficie 109m<sup>2</sup>  
terrasse 2,1m<sup>2</sup>